


Adács Község Helyi Építési Szabályzatáról szóló 8/2009.(IX.24.) önk. rendelet mellékletét képező belterület szabályozási tervlapjának Adács Község Önkormányzata Képviselő-testületének hatáskörében eljáró Adács község Polgármesterének 13/2020. (XII. 21.) sz. rendelet 1. sz. melléklet szerinti módosítása

SZABÁLYOZÁSI FEDVÉNYTERVLAP

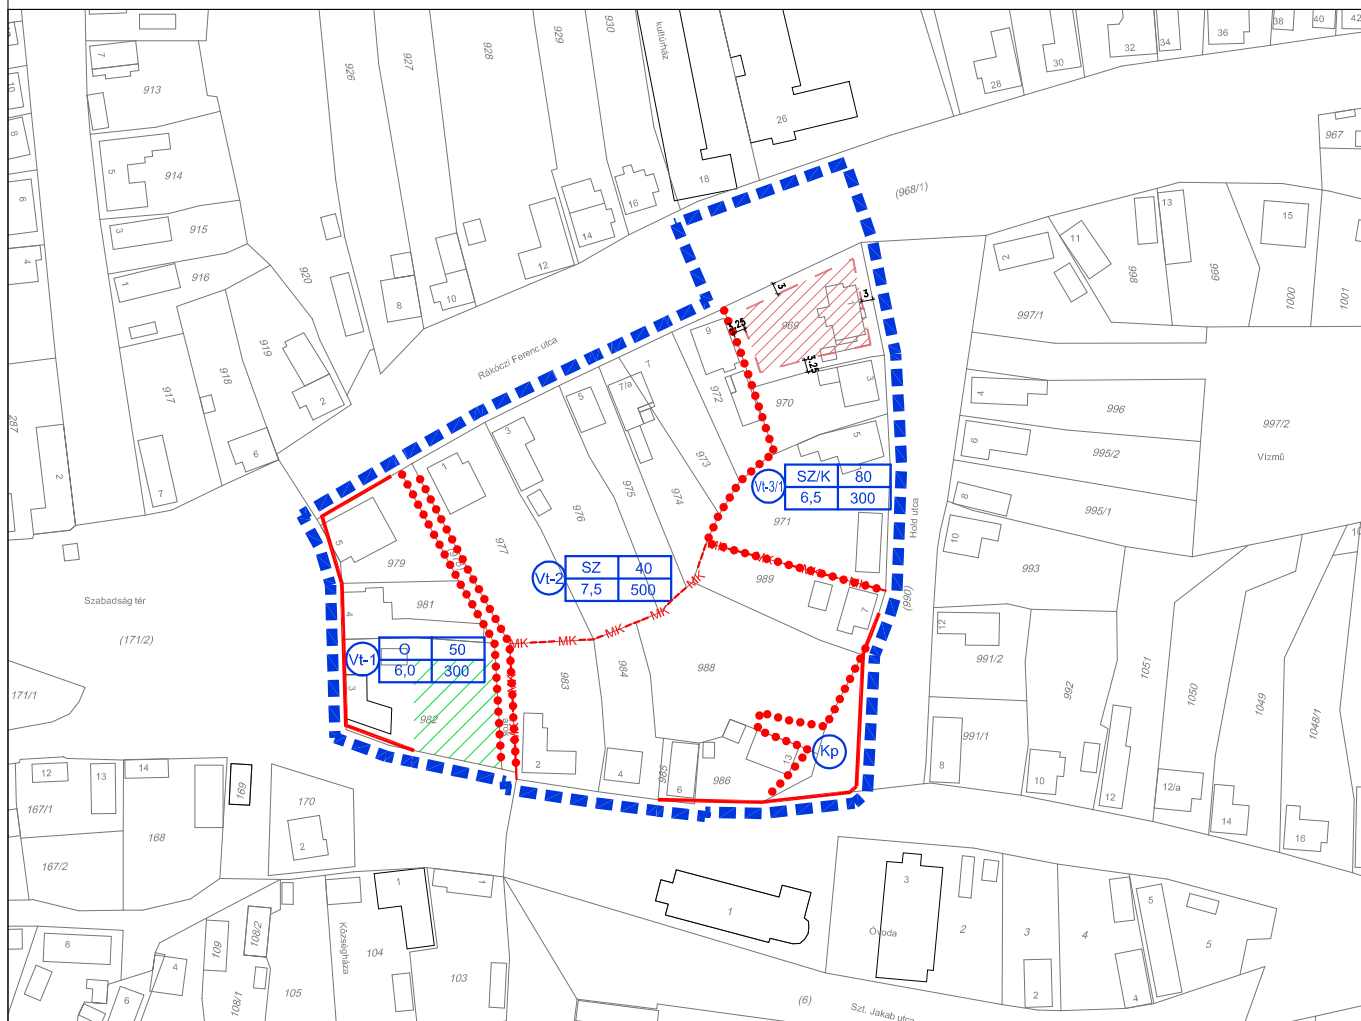

JELMAGYARÁZAT:

- Tervezési terület határa:
- Telekhatár:
- Szabályozási vonal:
- Építési övezet, övezet határa:
- Műemléki környezet határa:
- Építési hely:

Építési övezet/övezet jele:

1.	2.	3.
Vt-3	SZ/K	80
	6,5	300
4.	5.	

1.: területfelhasználás jele:

- Vt: településközpont vegyes terület
- Kp: közpark


2.: beépítési mód jele:

- K: kialakult
- O: oldalhatáron álló
- SZ: szabadonálló

3.: Megengedett legnagyobb beépítettség (%)

4.: Megengedett legnagyobb építménymagasság (m)

5.: Kialakítható legkisebb telekterület (m²)

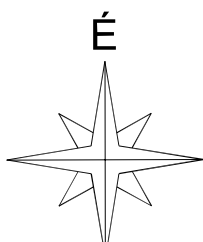

KÉSZÜLT AZ ÁLLAMI ALAPADATOK FELHASZNÁLÁSÁVAL.

Készítette: Bak Gabriella okl. településmérnök, településtervező - Kamarai szám: TT 15-0381 - Cím: 4461 Nyíretelek, Vasvári Pál u. 51., E-mail: ezustvaros9@gmail.com - Tel.:06(20)4882782 - Adószám: 69213236-1-35

MEGRENDELŐ:

Adács Község Önkormányzata
3292 Adács, Szabadság tér 1.

TERVSZÁM:

3 / 2020

DÁTUM:

2020. december

TERV MEGNEVEZÉSE:

ADÁCS TELEPÜLÉSRENDEZÉSI ESZKÖZEINEK MÓDOSÍTÁSA

RAJZ MEGNEVEZÉSE:

SZABÁLYOZÁSI TERV MÓDOSÍTÁSA - BELTERÜLET

MÉRETARÁNY:

1:2000

TERVEZŐBAK GABRIELLA okl. településmérnök

SZERKESZTŐ:

RAJZSZÁM:

SZAB-2020M

kam. sz.: TT 15-0381

A tervdokumentáció szerzői jogvédelem alatt áll, a tervező terméke. Tartalmát, vagy egyes részeit megváltoztatni, vagy másol felhasználni csak a tervező írásbeli hozzájárulásával lehet.