
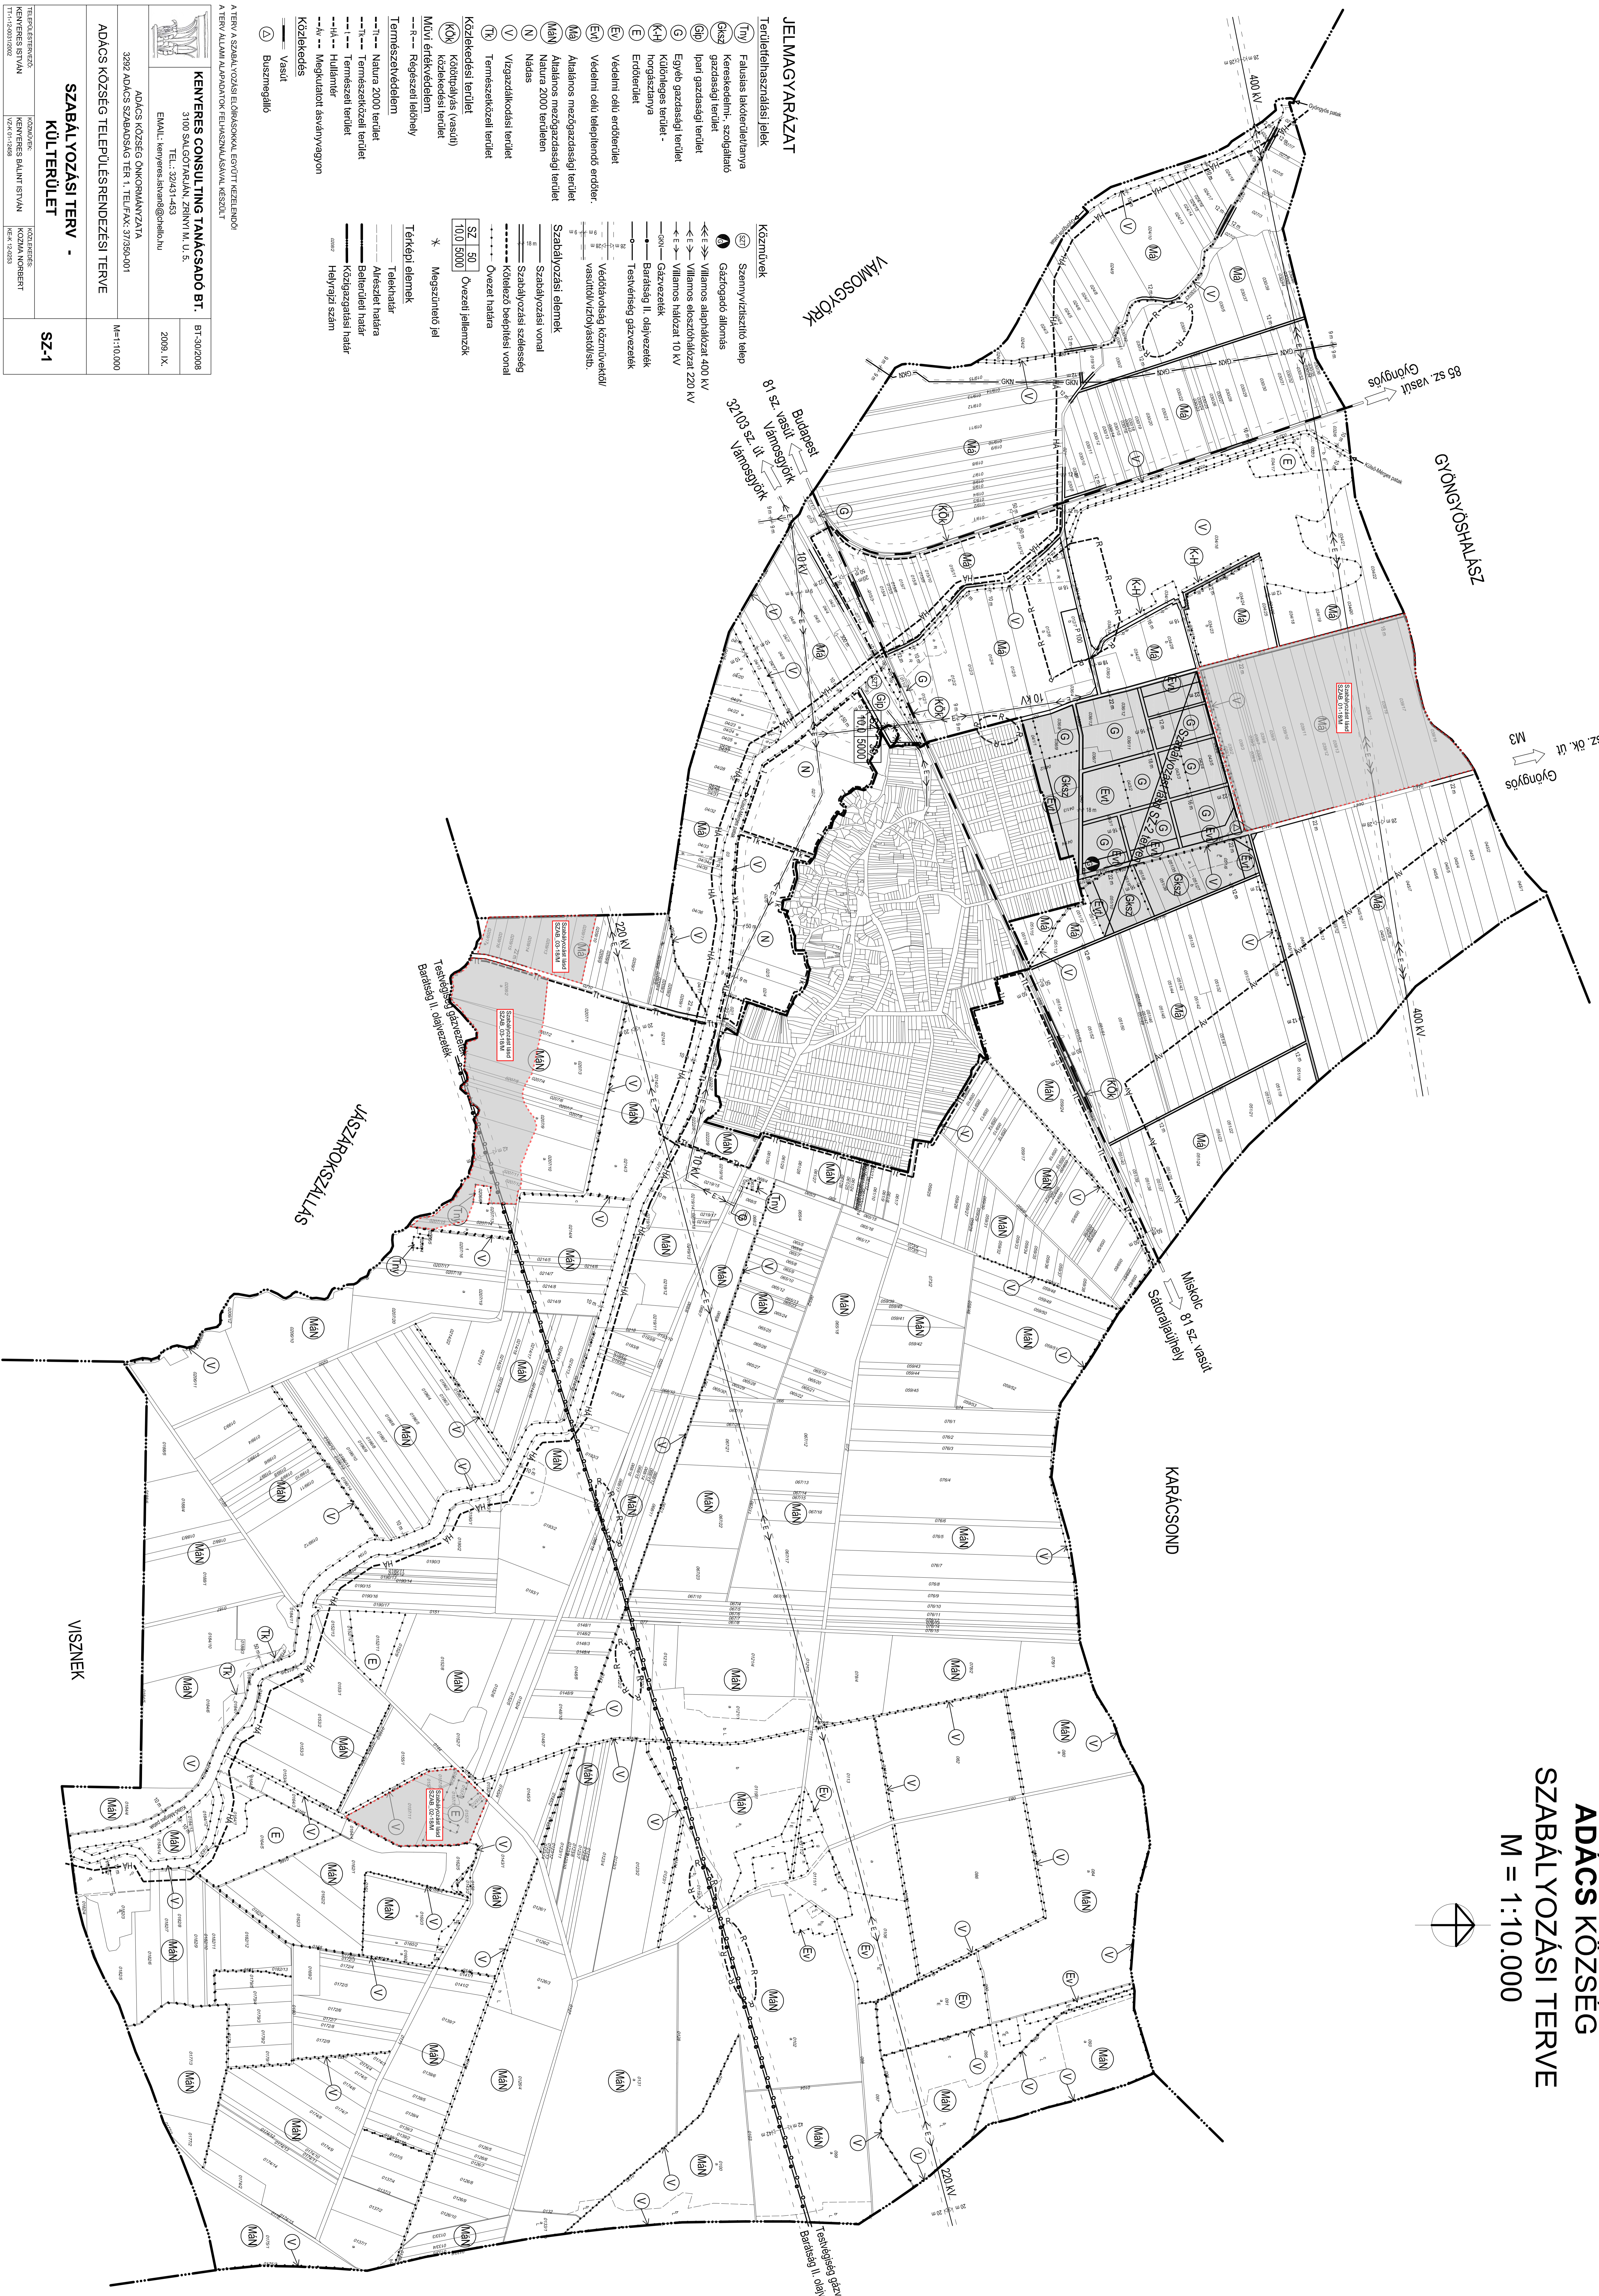


ADÁCS KÖZSÉG SZABÁLYOZÁSI TERVE M = 1:10.000

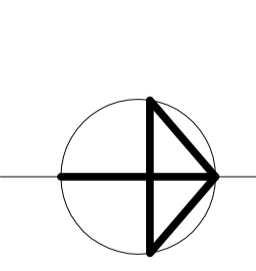

JELMAGYARÁZAT

- Terrületfelhasználási jelek**
- TVY Falusias lakóterületnyira
 - KSzj Kereskedelmi- szolgáltató gazdasági terület
 - GP Ipari gazdasági terület
 - G Egyéb gazdasági terület
 - KH Képzőművészeti terület
 - E Erdőterület
 - EV Védelmi célú erdőterület
 - NA Alattalános mezőgazdasági terület
 - NAB Alattalános mezőgazdasági terület Natura 2000 területen
 - N Nadas
 - V Vizgazdálkodási terület
 - TK Természetközeli terület
 - KK Közlekedési terület
 - KKK Közlekedési terület (vasúti közlekedési terület)
 - MÉV Művi értékvédelem
 - R Régiószerinti lakóhely
 - TS Természetvédelem
 - TS-1 Natura 2000 terület
 - TS-2 Természetközeli terület
 - TS-3 Természetközeli terület
 - TS-4 Hüllámter
 - M-1 Megújultot aszfaltgyepon
 - K Közlekedés
 - V Vasút
 - B Buszmegálló
- Közművek**
- Szennyvízelvezető telep
 - Gázvezető állomás
 - V Villamos alomtároló 400 kV
 - V Villamos elosztótároló 220 kV
 - V Villamos hálózati 10 kV
 - G Gázvezeték
 - B Barátság II. olajvezeték
 - TS Természetközeli terület
 - V Védelmi célú erdőterület
 - V Védelmi célú erdőterület vasúti/vízvezetékű
- Szabályozási elemek**
- Szabályozási vonal
 - Szabályozási szélesség
 - Kidőleltetési beépítési vonal
 - Ovezeti határa
 - SZ 50 Ovezeti jellemzők
 - 1001 5000
 - Megszűnendő jel
- Térképi elemek**
- Telakhatár
 - Alaszeli határa
 - Belterületi határ
 - Közigazgatási határ
 - Hejragyi szomsz

A TERV A SZABÁLYOZÁSI ELŐIRÁSOKKAL EGYÜTT KEZELENDŐ
A TERV ÁLLAMI ALAPADATOK FELHASZNÁLÁSÁVAL KÉSZÜLT

KENYERES CONSULTING TANÁCSADÓ BT.
3100 SÁRIGYÁRÓKAI ZSANNYI K. U. 3.
TEL.: 32431443
EMAIL: kenyeres@kenyeres.hu

ADÁCS KÖZSÉG ÖNKORMÁNYZATA
3292 ADÁCS SZABADSAG TÉR 1. TEL/FAX: 37359-001

BT:30/2008
2009. IX.

ADÁCS KÖZSÉG TELEPÜLÉSRENDÉZÉSI TERVE
M=1:10.000

**SZABÁLYOZÁSI TERV -
KÜLTÉRÜLET**

SZ-1

TELEPÜLÉSTERVEZŐ	KÖZMŰVEK	KÖZLEKEDÉS
KENYERES STYVAN	KENYERES BALINT STYVAN	KOZMA NORBERT
TEL: 32431443	FAX: 32431443	ME: 4.120293