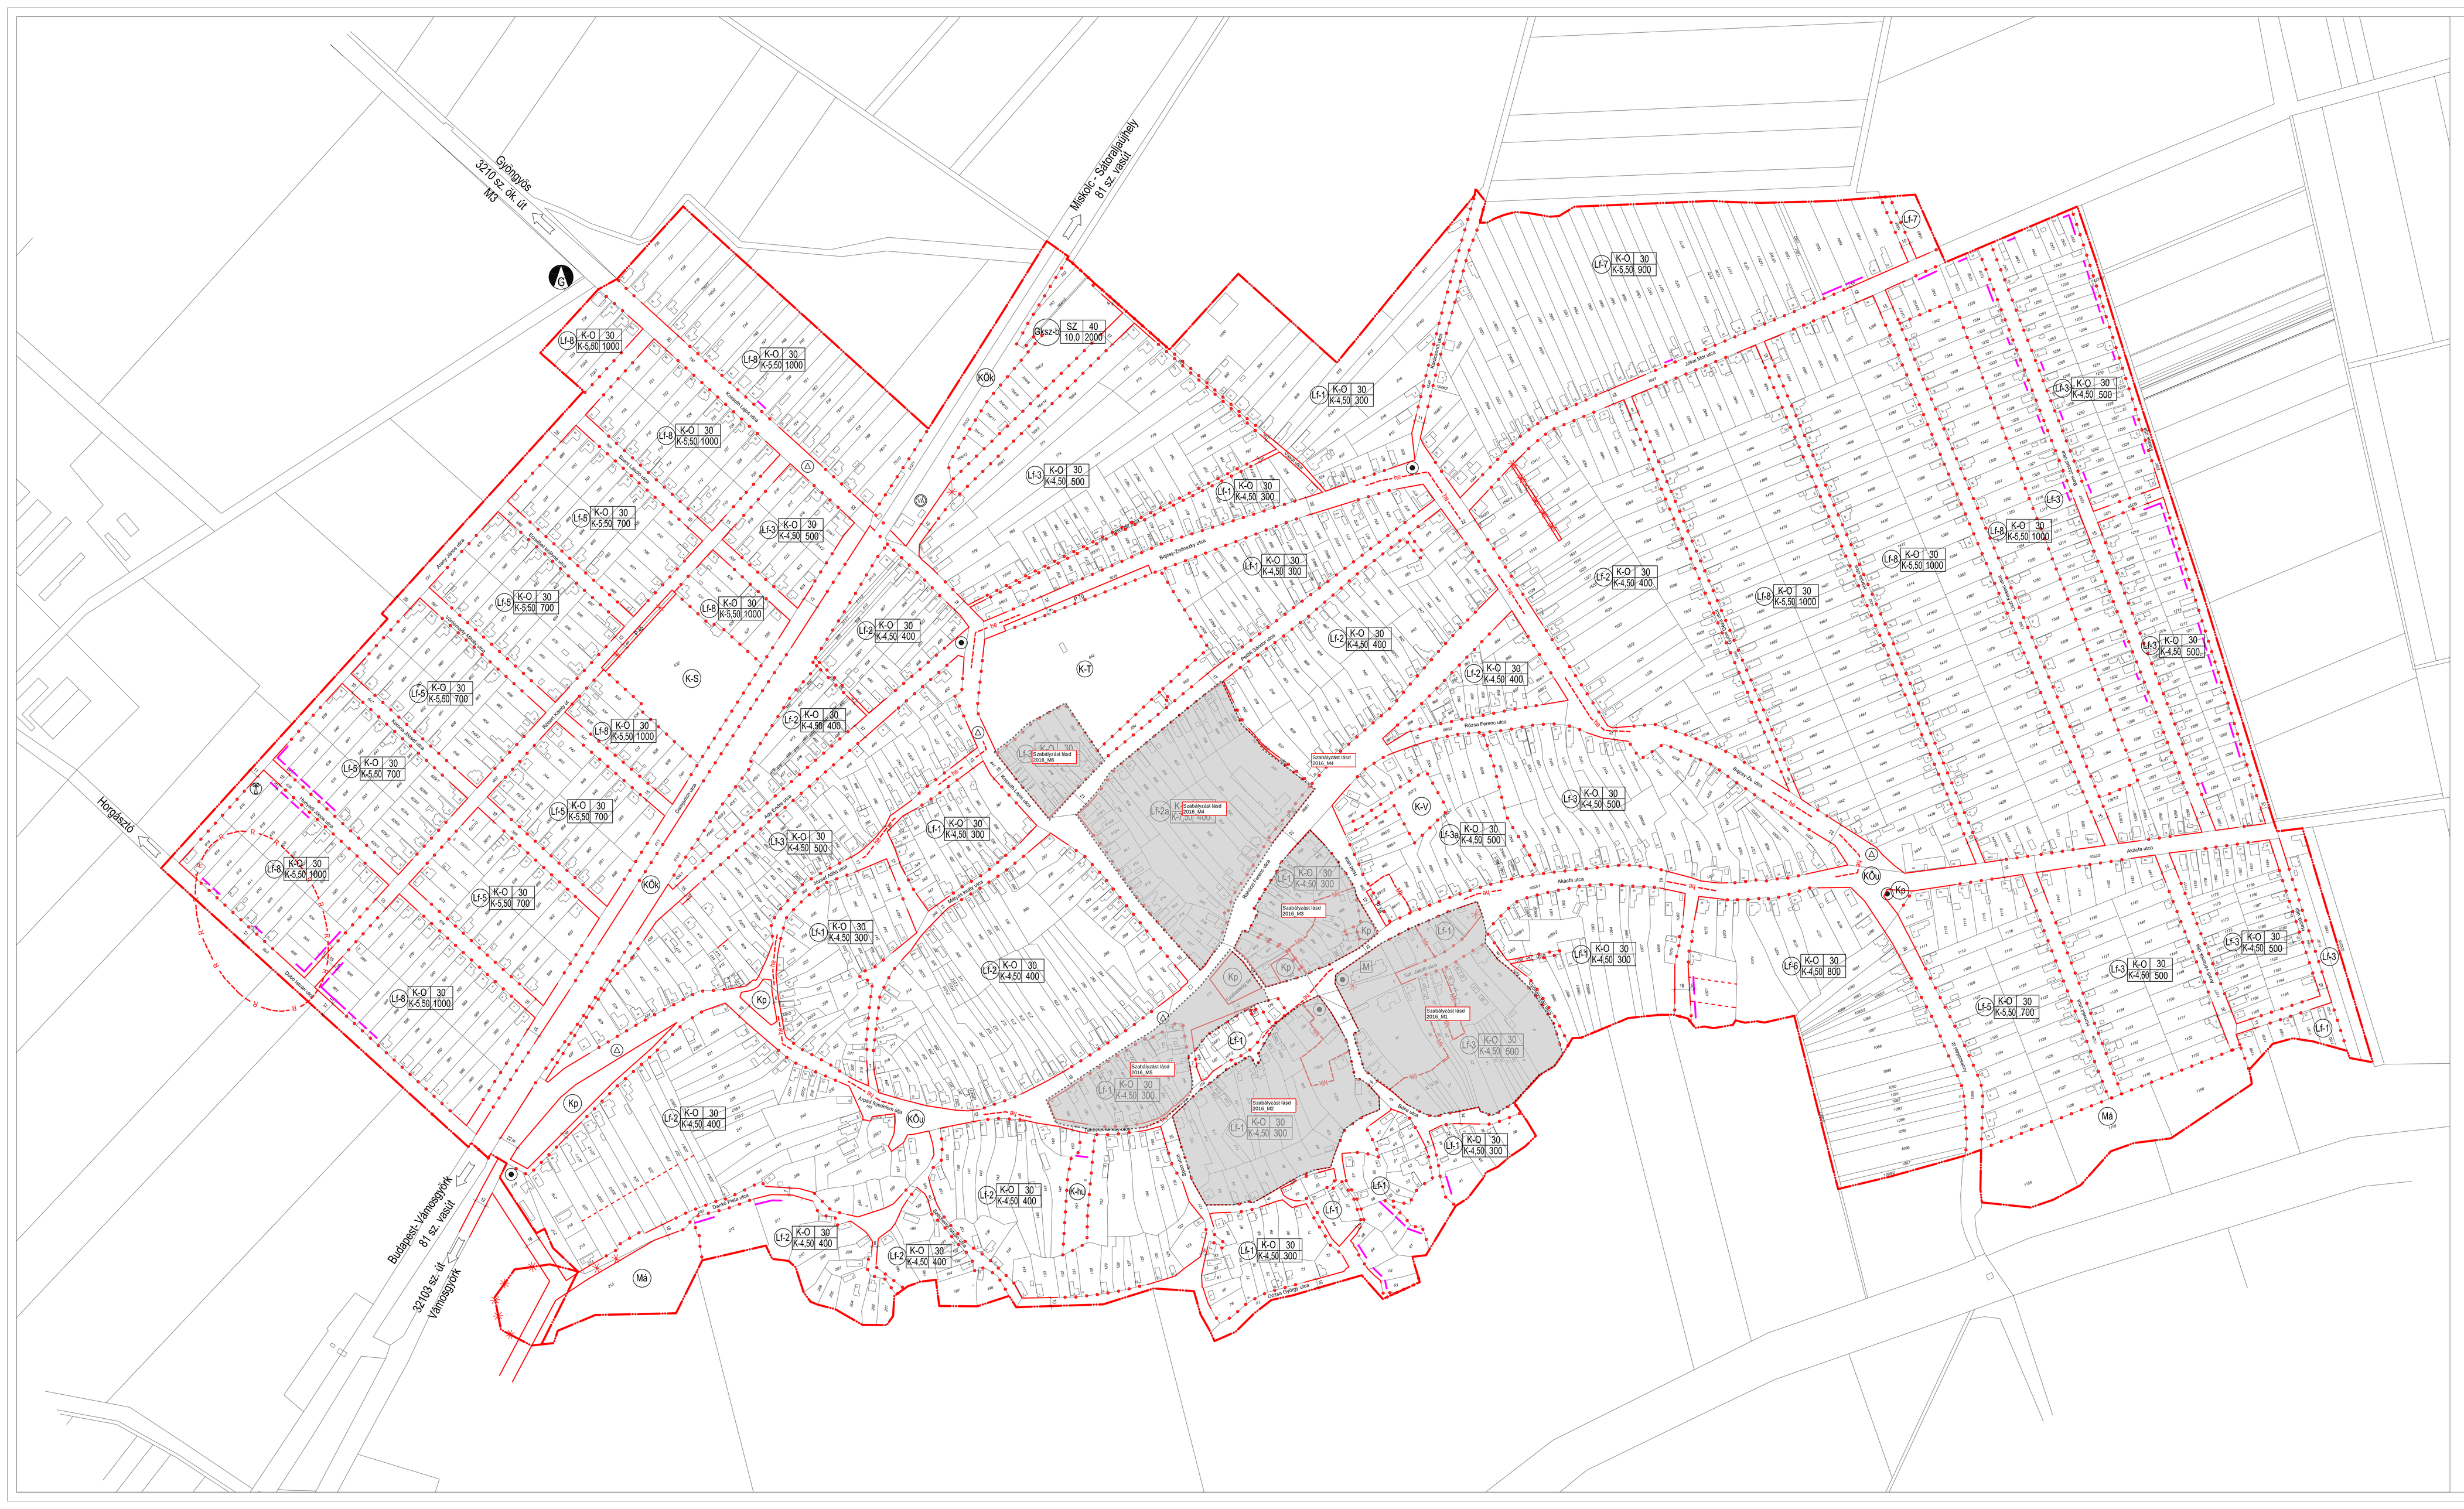

ADÁCS KÖZSÉG SZABÁLYOZÁSI TERVE

M = 1:2.000

JELMAGYARÁZAT

Területfelhasználási jelek

- Lf Falusias lakóterület
- Kp Közkert
- KÖk Közlekedési terület - vasút
- KÖu Közlekedési terület - út
- K-T Különleges terület - temető
- K-V Különleges terület - vízmű
- K-S Különleges terület - sportpálya
- K-hu Különleges terület - hulladékudvar
- Má Általános mezőgazdasági terület
- Gksz-b Kereskedelmi-, szolgáltató gazdasági terület

Művi értékvédelem

- R Régészeti lelőhely
- M Műemlék
- Mk Műemléki környezet határa
- Hv Helyi értékvédelmi övezet határa
- Helyi védettségű emlék

Közlekedés

- Buszmegálló
- Vasútállomás

Közművek

- Gázfogadó állomás
- Adótorony

Szabályozási elemek

- Szabályozási vonal
- Szabályozási szélesség
- Kötelező beépítési vonal
- Javasolt telekhatár
- Övezet határa
- SZ 50 / 10,0 5000 Övezeti jellemzők
- Megszüntető jel

Térképi elemek

- Telekhatár
- Belterületi határ
- 02/62 Helyrajzi szám

A TERV A SZABÁLYOZÁSI ELŐÍRÁSOKKAL EGYÜTT KEZELENDŐ!
A TERV ÁLLAMI ALAPADATOK FELHASZNÁLÁSÁVAL KÉSZÜLT

KENYERES CONSULTING TANÁCSADÓ BT. 3100 SALGÓTARJÁN, ZRÍNYI M. U. 5. TEL.: 32/431-453 EMAIL: kenyeres.istvan8@chello.hu		BT-30/2008
		2010. II.
ADÁCS KÖZSÉG ÖNKORMÁNYZATA 3292 ADÁCS SZABADSÁG TÉR 1. TEL/FAX: 37/350-001		M=1:2000
ADÁCS KÖZSÉG TELEPÜLÉSRENDEZÉSI TERVE		
SZABÁLYOZÁSI TERV **BEÉPÍTÉSRE SZÁNT TERÜLET**		**SZ-2-B**
TELEPÜLÉSTERVEZŐ: KENYERES ISTVÁN TT-I-13/0031/0000	KÖZMŰVEK: KENYERES BÁLINT ISTVÁN VÉ-KV-13/466	KÖZLEKEDÉS: KOZMA NORBERT KÉ-K-13/4053